


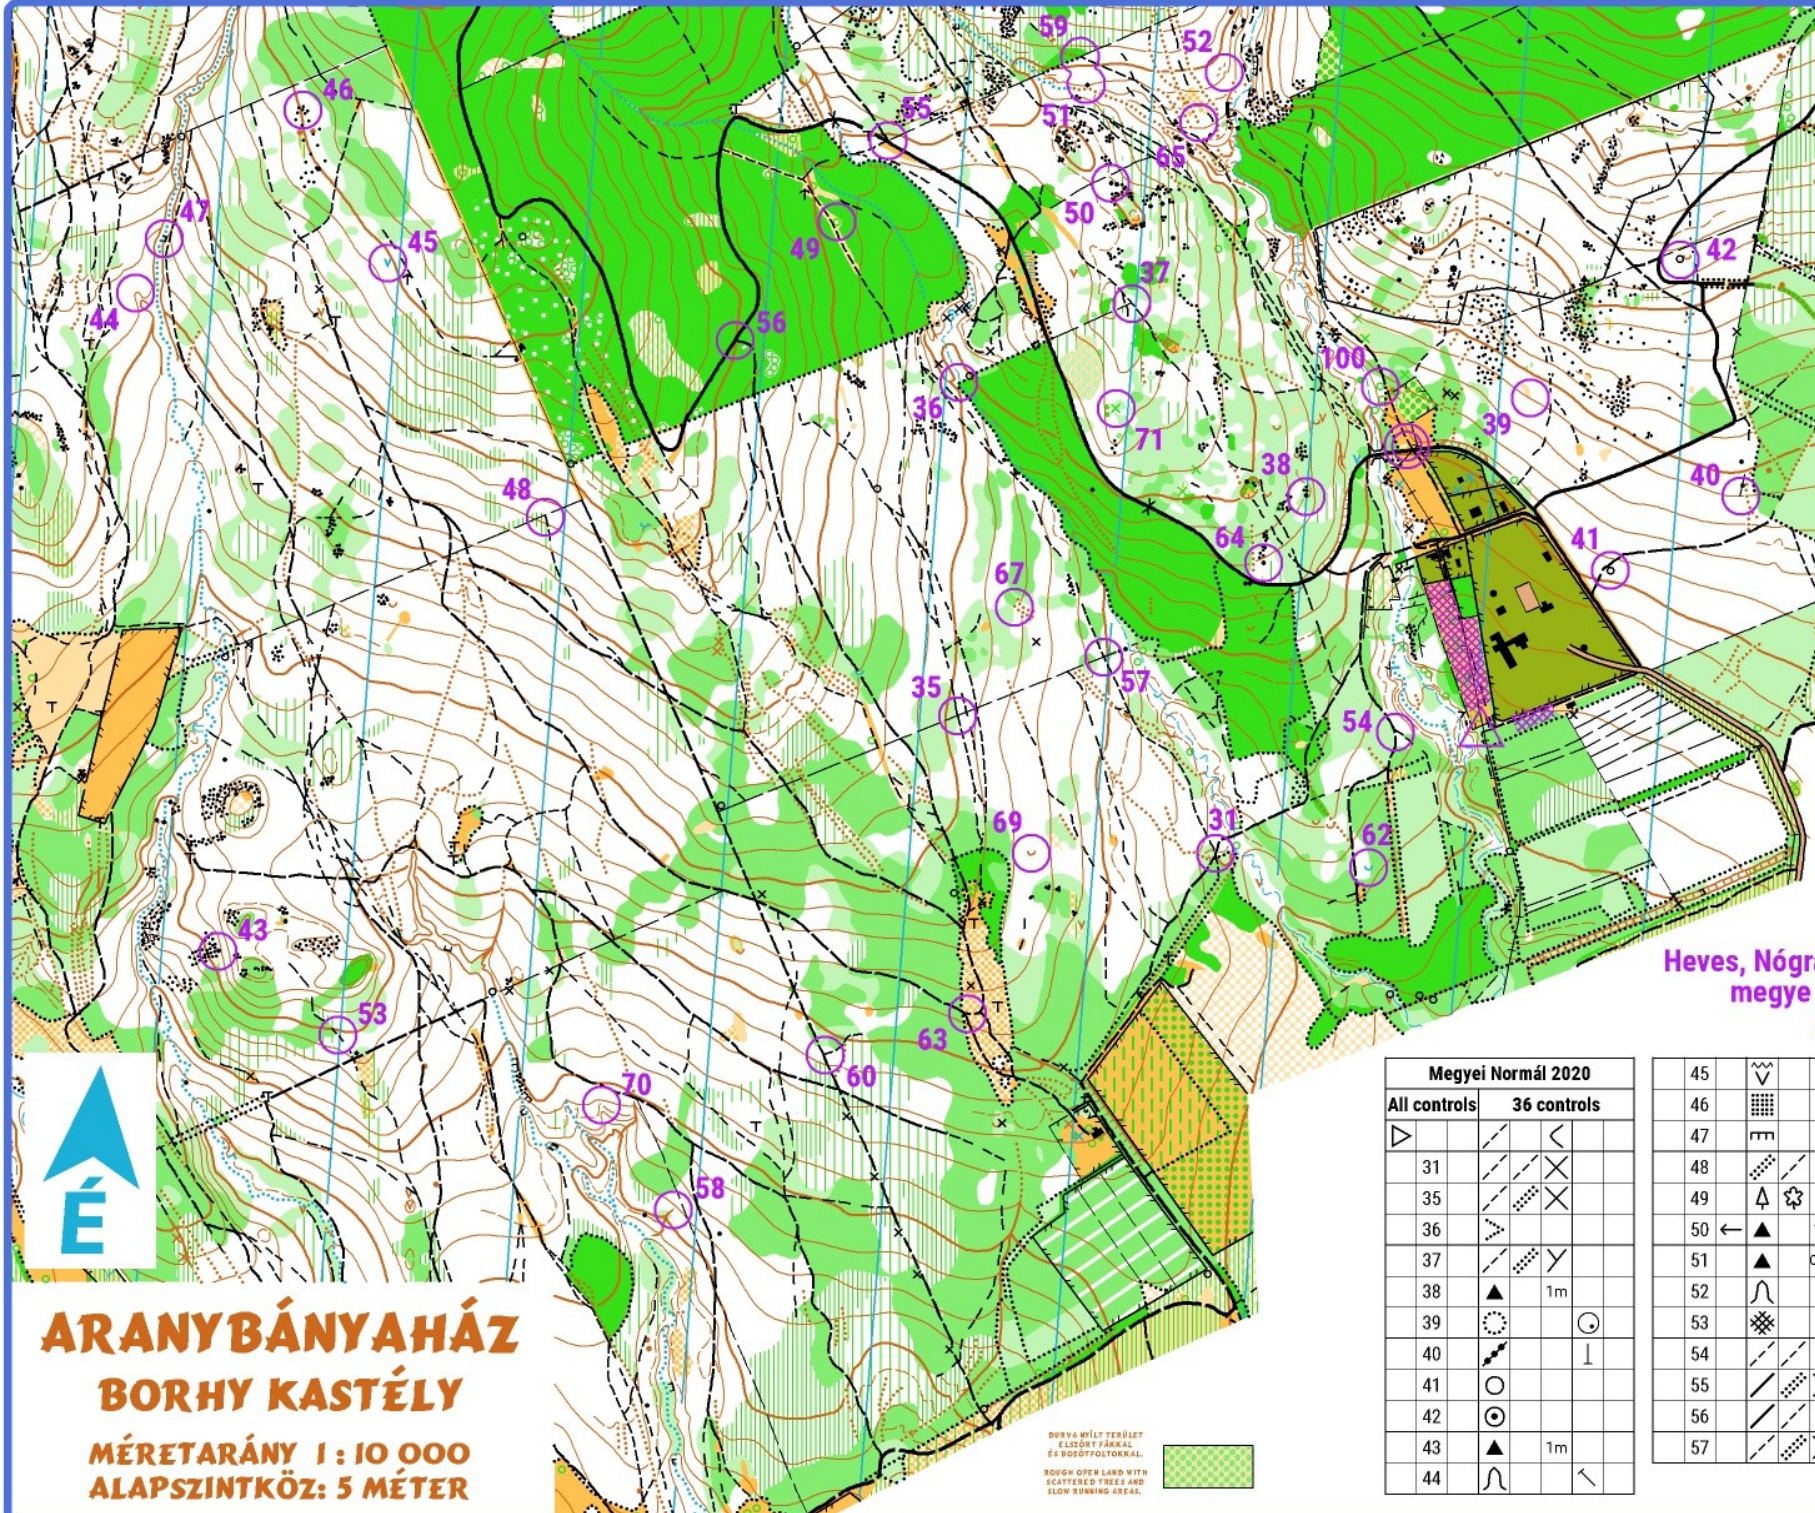

KIADÓ:

TIPO TKE
BP. 1133. POZSONYI ÚT 52.
+36 1 383 6198
WWW.TIPOTKE.HU

KIVÁGAT SZERKESZTŐ ÉS
TÉRKEPFELELŐS:

MOLNÁR ATTILA
INFO@TIPOTKE.HU

TÉRKÉP KÉSZÍTŐK
ÉS RAJZOLÓK:

GIDÓFALVY PÉTER
LENGYEL VILMOS
MOLNÁR ATTILA
URBÁN IMRE

2008. IV. - 2011. X.



K-1966/A - 2020

VERSENYRENDEZÉS ÉS EDZÉS CSAK AZ
ERDŐGAZDÁLKODÓK ENGEDÉLYÉVEL
LEHETSÉGES!



Adószám:
18257018-1-43

ájoló alapítvány

Heves, Nógrád és Jász-Nagykun-Szolnok
megye normáltávú bajnoksága
2020. október 4.



ARANYBÁNYAHÁZ
BORHY KASTÉLY

MÉRETARÁNY 1:10 000
ALAPSZINTKÖZ: 5 MÉTER

BORHY NYÍLT TERÜLET
"CLOSED" FÁRKAL
ES WOODS/FOREST
BORHY OPEN LAND WITH
SCATTERED TREES AND
SLOW RUNNING AREAS.



Megyei Normál 2020				
All controls	36 controls			
31	35	36	37	38
39	40	41	42	43
44				

45	46	47	48	49
50	51	52	53	54
55	56	57		

58	59	60	61	62
63	64	65	66	67
68	69	70	71	100